


# 市民農園区画案内図

令和6年12月25日 現在

※区画は全て正方形で、色付きの区画は使用中です。

県営アパート

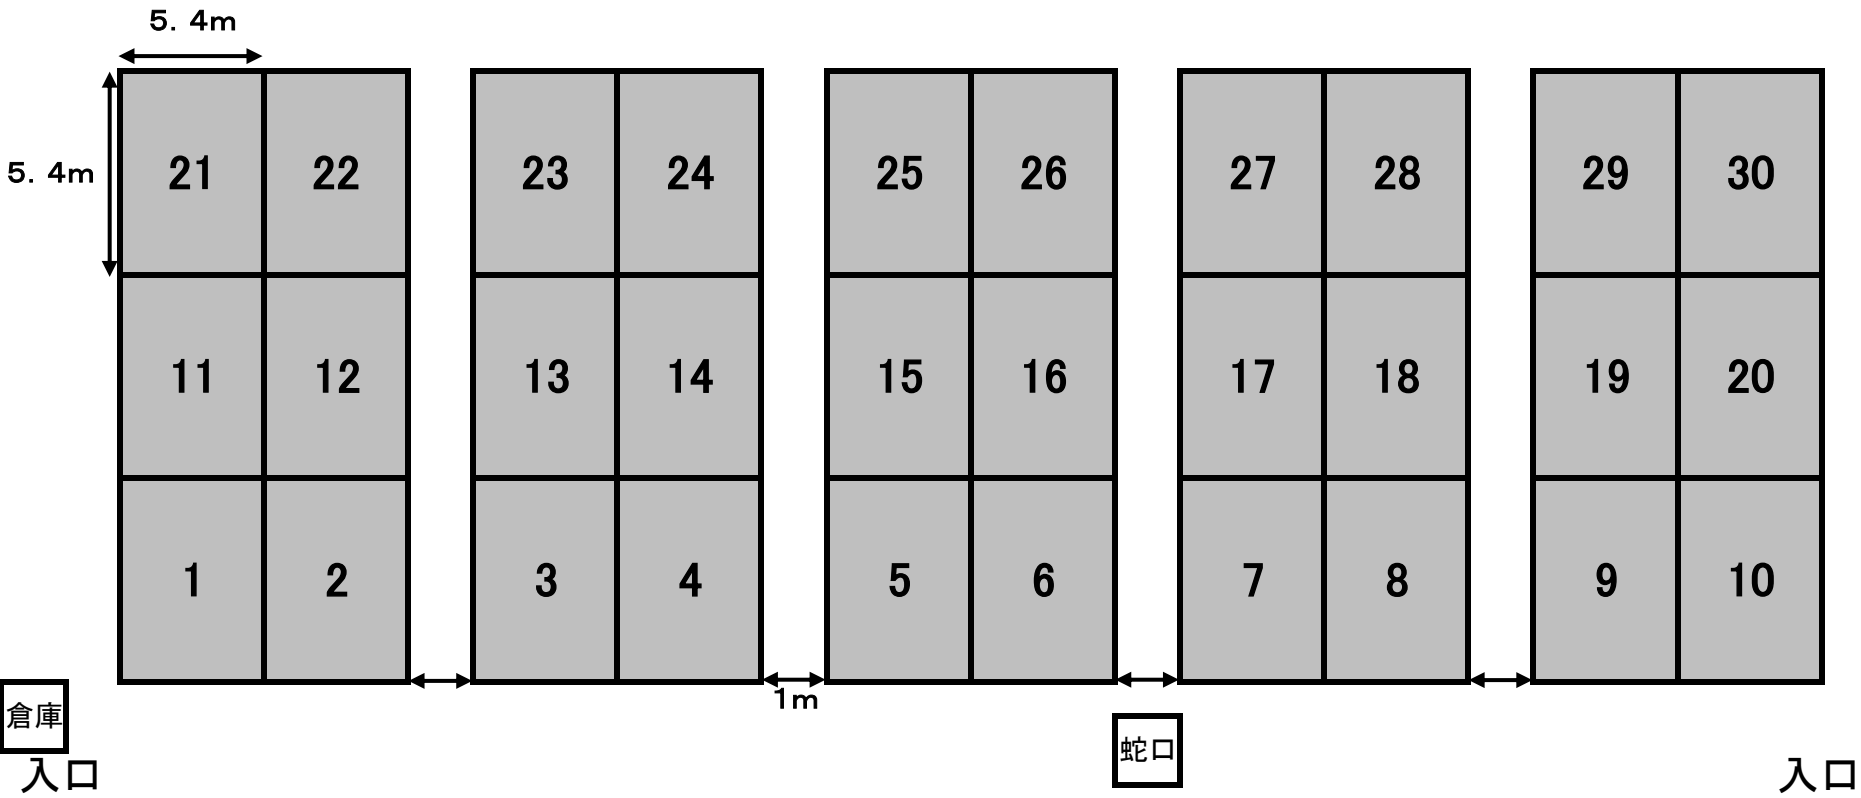

至 加工所(現・レストラン「フェリチタ」) →