


桜の郷コミュニティセンター 平面図

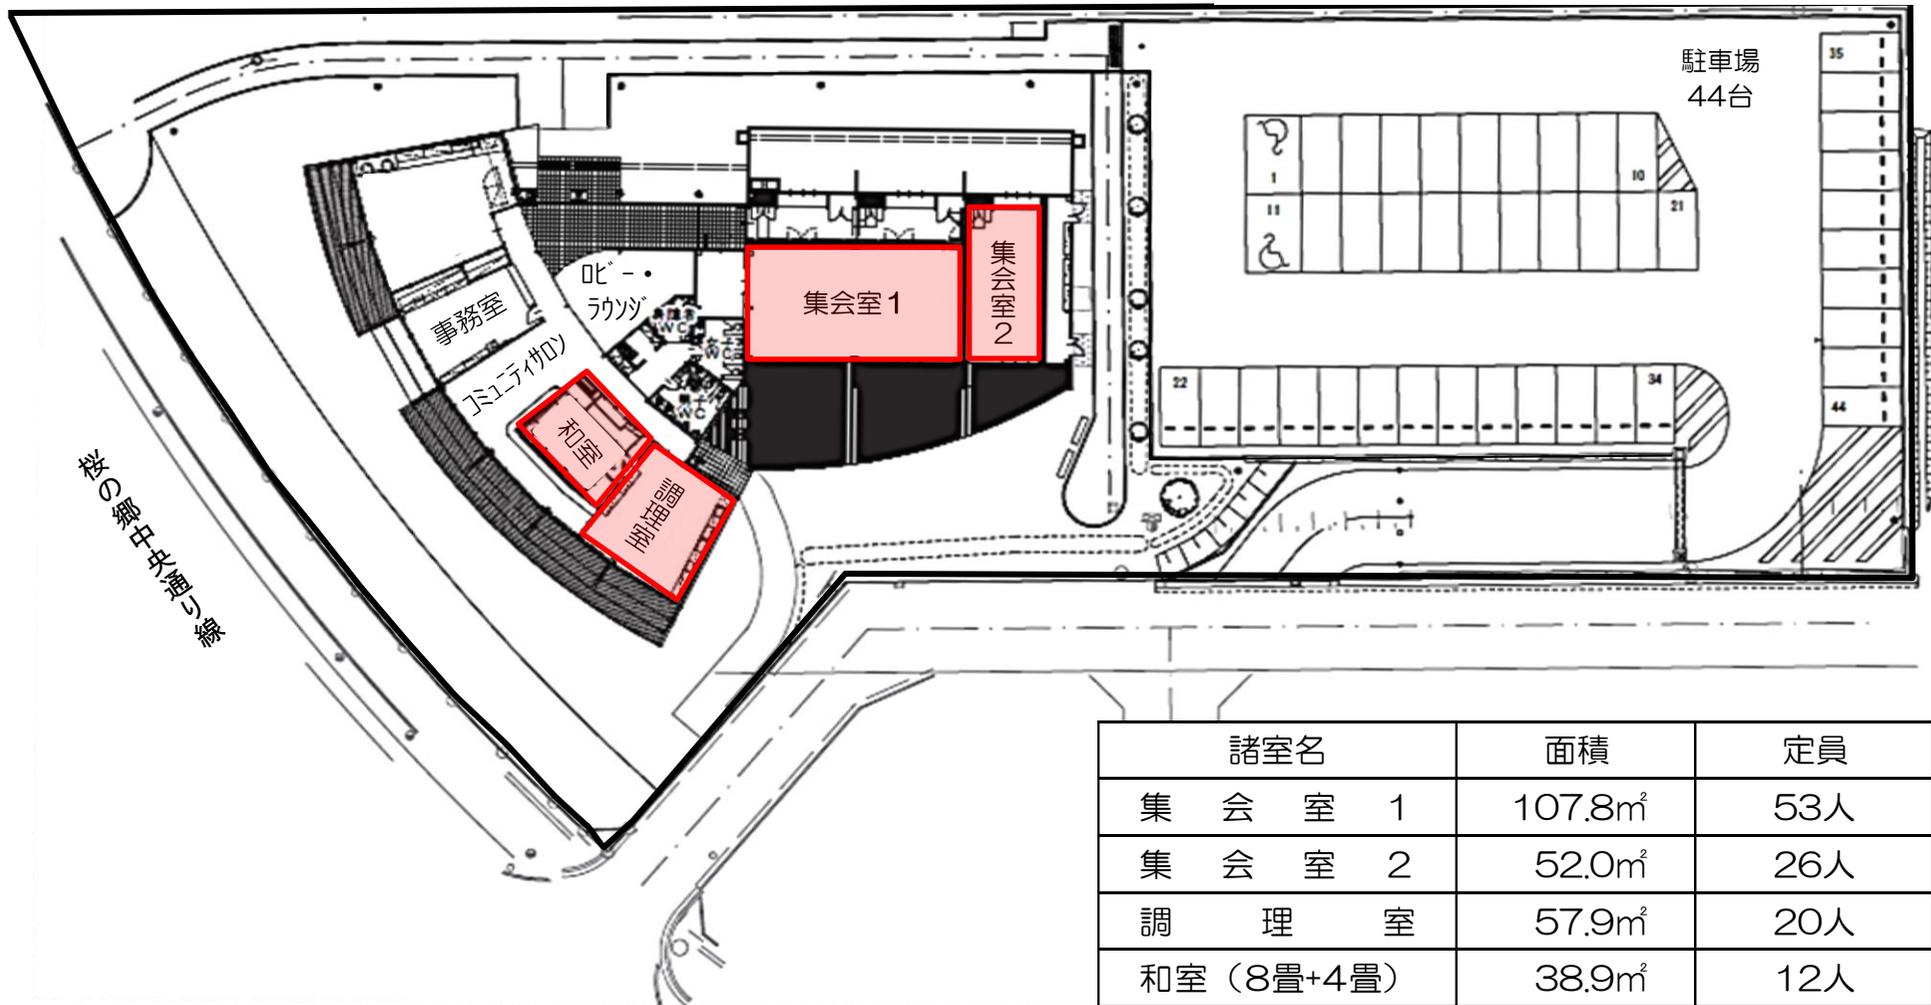

諸室名	面積	定員
集会室 1	107.8㎡	53人
集会室 2	52.0㎡	26人
調理室	57.9㎡	20人
和室 (8畳+4畳)	38.9㎡	12人